



ΕΦΗΜΕΡΙΣ ΤΗΣ ΚΥΒΕΡΝΗΣΕΩΣ

ΤΗΣ ΕΛΛΗΝΙΚΗΣ ΔΗΜΟΚΡΑΤΙΑΣ

ΤΕΥΧΟΣ ΤΕΤΑΡΤΟ Αρ. Φύλλου 578

12 Ιουλίου 2002

ΑΠΟΦΑΣΕΙΣ

Αριθ. 1020119/1684/Β0010

Καθορισμός ορίων αιγιαλού και παραλίας στη θέση "ΛΙΜΑΝΙ" Ν. Καλλικράτειας Δήμου Καλλικράτειας Ν. Χαλκιδικής.

Ο ΥΦΥΠΟΥΡΓΟΣ ΟΙΚΟΝΟΜΙΑΣ ΚΑΙ ΟΙΚΟΝΟΜΙΚΩΝ

Έχοντας υπόψη:

1. Τις διατάξεις της παρ. 2 του άρθρου 34 του Ν. 2971/19.12.2001 (ΦΕΚ 285/τ.Α΄/ 19.12.2001) "περί αιγιαλού και παραλίας" σύμφωνα με τις οποίες οι εκκρεμείς υποθέσεις που αφορούν τον καθορισμό αιγιαλού και παραλίας εξακολουθούν να διέπονται από τις ισχύουσες μέχρι την έναρξη ισχύος του νόμου αυτού διατάξεις.

2. Τις διατάξεις του Ν. 3200/1955 "περί διοικητικής αποκεντρώσεως" όπως αυτές τροποποιήθηκαν και ισχύουν σήμερα με τα Ν.Δ. 532/1970, Β.Δ. 704/70, Β.Δ. 705/70, Β.Δ. 192/72, Π.Δ. 71/84, Π.Δ. 347/86, Ν. 2026/92 και Π.Δ. 97/93.

3. Τις διατάξεις του Α.Ν. 2344/40 "περί αιγιαλού και παραλίας" όπως έχουν τροποποιηθεί και συμπληρωθεί μεταγενέστερα.

4. Τις διατάξεις του Ν.Δ. 439/70 "περί συμπληρώσεως των διατάξεων περί αιγιαλού".

5. Τις διατάξεις του άρθρ. 20 Ν. 719/77 "περί του τρόπου σύνταξης τοπογραφικών - υψομετρικών διαγραμμάτων από ιδιώτες μηχανικούς κτλ.".

6. Τις διατάξεις του άρθρ. 100 του Π.Δ. 284/88 "περί συγκροτήσεως μεταξύ των άλλων και της Επιτροπής καθορισμού ορίων αιγιαλού - παραλίας και θέσεων αμμοληψίας".

7. Την 1078204/927/0006Α/6.8.1992 κοινή υπουργική απόφαση των Υπουργών Προεδρίας και Οικονομικών, με την οποία διατηρείται σε ισχύ η Επιτροπή καθορισμού ορίων αιγιαλού - παραλίας και θέσεων αμμοληψίας.

8. Τις διατάξεις του άρθρου 19 παράγρ. 5 Ν. 2344/95, του άρθρ. 52 παραγρ. 6 Ν. 2218/94 του άρθρου 4 παρ. 7 του Ν. 2240/94, δυνάμει των οποίων αρμοδιότητες του Υπουργείου Οικονομικών που είχαν μεταβιβασθεί στους Νομάρχες, ανήκουν στον Περ. Δ/ντή σε συνδυασμό με αυτές του άρθρου 14 παρ. 2 του Ν. 2399/96 με τις οποίες προβλέπεται η κατάργηση των θέσεων των Περιφερειακών Δ/ντών, οι αρμοδιότητες πλέον του οποίου περιήλθαν στον Γενικό Γραμματέα της Περιφέρειας και ασκούνται από τον Αναπληρωτή Περιφερειακό Διευθυντή.

9. Τις διατάξεις του τέταρτου εδαφίου της παραγράφου 2 του άρθρ. 1 και της παραγρ. 6 του ιδίου άρθρου του Ν. 2503/97 "Διοίκηση, οργάνωση, στελέχωση της Περιφέρειας, ρύθμιση θεμάτων για την Τοπική Αυτοδιοίκηση και άλλες διατάξεις" (ΦΕΚ 107/Α), σύμφωνα με τις οποίες οι Περιφερειακές Υπηρεσίες του Υπουργείου Οικονομικών που συγκροτούσαν την Περιφερειακή Διοίκηση του Νομού ή Νομαρχίας, δεν υπήχθησαν στην ενιαία οργανική μονάδα της Περιφέρειας, ούτε καταργήθηκαν, αλλά αποτελούν από 1.9.1997, Υπηρεσίες του Υπουργείου Οικονομικών.

10. Το 28979/31.10.97 έγγραφο της Δ/νσης Διοίκησης του Υπ. Εσωτερικών, Δημ. Διοίκησης και Αποκέντρωσης, σύμφωνα με το οποίο οι αρμοδιότητες του Γενικού Γραμματέα της Περιφέρειας σε θέματα Υπηρεσιών του Υπουργείου Οικονομικών μεταφέρονται από 1.9.97 στον Υπουργό Οικονομικών.

11. Την 1100383/1330/Α0006/31.10.2001 (ΦΕΚ 1485/ τ.Β΄/31.10.2001) κοινή απόφαση του Πρωθυπουργού και Υπουργού Οικονομικών "Περί ανάθεσης αρμοδιοτήτων του Υπουργού Οικονομικών στους Υφυπουργούς".

12. Την 1115093/1378/Α0006/17.12.2001 (ΦΕΚ 1720/ τ.Β/21.12.2001) απόφαση του Υφυπουργού Οικονομικών "Περί μεταβίβασης αρμοδιοτήτων του Υφυπουργού Οικονομικών στους Γενικό Γραμματέα, Γενικούς Δ/ντές κ.λπ." του Υπουργείου Οικονομικών.

13. Την από 2.3.2001 έκθεση της κατά το άρθρο 100 Π.Δ. 284/88 αρμόδιας Επιτροπής καθορισμού ορίων αιγιαλού και παραλίας, για τον καθορισμό ορίων αιγιαλού και παραλίας, για τον καθορισμό ορίων αιγιαλού και δημιουργίας ζώνης παραλίας στη θέση "Λιμάνι" Ν. Καλλικράτειας του Δήμου Καλλικράτειας Ν. Χαλκιδικής.

14. Το από Αύγουστο 2000 τοπογραφικό - υψομετρικό διάγραμμα, κλίμακας 1:500, αποτελούμενο από 3 πινακίδες που συντάχθηκε από τον Δασκαλάκη Σταύρο Τοπογράφο Μηχανικό και το οποίο ελέγχθηκε ως προς την ακρίβεια της αποτύπωσης από τον Χατζόπουλο Ε. Τοπογράφο Μηχανικό Κτηματικής Υπηρεσίας Χαλκιδικής στις 2.3.2001 και θεωρήθηκε την ίδια ημερομηνία από τον Δ/ντή Δ.Τ.Υ. Ν. Χαλκιδικής Πεφάνη Βασίλειο Τοπογράφο Μηχανικό, όπως ορίζουν οι διατάξεις του άρθρου 20 του Ν.719/77 και συνοδεύει την έκθεση της προαναφερομένης Επιτροπής.

15. Το Α2/Ιε/544.5/811/01/18.10.2001 έγγραφο του ΓΕΝ, με το οποίο συμφωνεί με τα καθορισθέντα από την Επιτροπή όρια, αποφασίζουμε:

Επικυρώνουμε την από 2.3.2001 έκθεση της κατά το άρθρο 100 Π.Δ. 284/88 αρμόδιας Επιτροπής περί χάραξης των ορίων του αιγιαλού, και δημιουργία ζώνης παραλίας στη θέση "Λιμάνι" Ν. Καλλικράτειας, καθώς επίσης και το από Αύγουστο 2000 σχετικό με τη χάραξη, τοπογραφικό - υψομετρικό διάγραμμα κλίμακας 1:500 σε 3 πινακίδες που συντάχθηκε από τον Δασκαλάκη Σταύρο Τοπογράφο Μηχανικό και το οποίο ελέγχθηκε ως προς την ακρίβεια της αποτύπωσης από τον Χατζόπουλο Ευστάθιο Τοπογράφο Μηχανικό της Κτηματικής Υπηρεσίας Χαλκιδικής στις 2.3.2001 και θεωρήθηκε την ίδια ημερομηνία από τον Δ/ντή Δ.Τ.Υ. Ν. Χαλκ/κής όπως ορίζουν οι διατάξεις του άρθρου 20 του Ν. 719/1977.

Στο τοπογραφικό αυτό διάγραμμα, καθορίστηκε από την αρμόδια Επιτροπή, όπως πιο πάνω αναφέρεται:

α) Η οριογραμμή του αιγιαλού με κόκκινη συνεχόμενη πολυγωνική γραμμή με στοιχεία 1, 2, 3, 4, 5, 6, 7

β) η οριογραμμή της παραλίας με κίτρινη συνεχόμενη πολυγωνική γραμμή με στοιχεία: 1΄, 2΄, 3΄, 4΄, 5΄, 6΄, 7΄.

Εντός της ζώνης παραλίας τα υπάρχοντα κτίσματα δεν εξαιρούνται.

Ο καθορισμός του αιγιαλού γίνεται για πρώτη φορά στην περιοχή αυτή και δεν έχει καθορισθεί στο παρελθόν οριογραμμή αιγιαλού κ.λπ.

Η απόφαση αυτή μαζί με την έκθεση και το τοπογραφικό διάγραμμα να δημοσιευθούν στην Εφημερίδα της Κυβερνήσεως.

Αθήνα, 12 Ιουνίου 2002

Με εντολή Υφυπουργού
Ο Γενικός Δ/ντής
Δημ. Περιουσίας & Εθν. Κληρ/των
ΣΠΥΡΟΣ Ι. ΣΤΑΘΗΣ

ΕΚΘΕΣΗ

Της Επιτροπής καθορισμού των οριογραμμών αιγιαλού - παραλίας και θέσεων αμμοληψίας και παλαιού Αιγιαλού σύμφωνα με το άρθρο 100 του Π.Δ. 284/88.

Καθορισμού για πρώτη φορά των ορίων αιγιαλού κ.λπ. στη θέση "Λιμάνι" Ν. Καλλικράτειας του Δήμου Ν. Καλλικράτειας.

Πολύγυρος, 2.3.2001

Οι υπογράφοντες

1. Κομπούρης Ιωάννης, προϊστάμενος Κτημ. Υπηρ. ως Πρόεδρος

2. Χατζόπουλος Ευστάθιος, Τοπογρ. Μηχαν. Κτηματικής Υπηρεσίας Χαλκιδικής

3. Νικολαΐδης Εμ., Ανθ/ρχος Λ.Σ., ως Μέλος.

Που αποτελούμε την επιτροπή καθορισμού των αιγιαλού και παραλίας και παλαιού αιγιαλού σύμφωνα με το άρθρο 100 του Π.Δ. 284/88 και της με αριθμ. 2608/29-3/2000 απόφασης του Προϊσταμένου της Οικονομικής Επιθεώρησης Κεντρικής Μακεδονίας, μετά από αυτοψία στην παραπάνω περιοχή στις 2.3.2001 ύστερα από την 440/29.1.2001 πρόσκληση του Προέδρου.

Αφού λάβαμε υπόψη

1. Το 18/29.1.2001 αίτηση - έγγραφο του Λιμενικού Ταμείου Χαλ/κής με την οποία ζητείται ο καθορισμός των ορίων του αιγιαλού - παραλίας κ.λπ. στην περιοχή αυτή.

2. Το τοπογραφικό υψομετρικό διάγραμμα που συντάχθηκε τον Αύγουστο του 2000 από τον Δασκαλάκη Σταύρο Τοπογρ. Μηχανικό σε 3 πινακίδες και με κλίμακα 1:500, ελέγχθηκε στις 2.3.2001 από τον υπάλληλο της Κτημ. Υπηρ. Ν. Χαλκιδικής Χατζόπουλο Ευστ. Τοπογρ. Μηχαν. και θεωρήθηκε στις 2.3.2001 από τον Προϊστάμενο της Δ.Τ.Υ. Ν. Χαλκιδικής όπως ορίζει το άρθρο 20 του Ν. 719/1977.

3. Τις διατάξεις του Α.Ν. 2344/1940 όπως τροποποιήθηκε και συμπληρώθηκε μεταγενέστερα και την σχετική Δικαστική και Διοικητική Νομολογία.

4. Την αντίληψη που σχηματίστηκε από την επί τόπου αυτοψία για το πλάτος της βρεχόμενης ζώνης της ξηράς και των άλλων συναφών στοιχείων, δηλ. την μορφολογία της περιοχής την κατάσταση της ακτής και του θαλασσίου χώρου, τις καιρικές συνθήκες που επικρατούν στην περιοχή αυτή, αποφασίζει:

1. Καθορίζει στο παραπάνω Τοπογραφικό Διάγραμμα:

α. Την οριογραμμή του αιγιαλού με κόκκινη συνεχή πολυγωνική γραμμή 1, 2, 3, 4, 5, 6, 7 της οποίας οι κορυφές εξασφαλίζονται με συντεταγμένες από το κρατικό τριγωνομετρικό δίκτυο.

β. Την οριογραμμή της παραλίας με κίτρινη συνεχή πολυγωνική γραμμή 1΄, 2΄, 3΄, 4΄, 5΄, 6΄, 7΄ της οποίας οι κορυφές εξασφαλίζονται ως άνω.

2. Αποφαίνεται ότι δεν υπάρχει παλαιός αιγιαλός.

3. Καθορίζει ζώνη παραλίας 150μ. επειδή δεν εξυπηρετούνται οι σκοποί της παρ. 1 του άρθρου 7 του 2344/1940.

4. Τα εντός της ζώνης της παραλίας κτίσματα δεν εξαιρούνται.

Η Επιτροπή

Ο Πρόεδρος	Τα Μέλη
ΙΩΑΝΝΗΣ ΚΟΜΠΟΥΡΗΣ	ΕΥΣΤΑΘΙΟΣ ΧΑΤΖΟΠΟΥΛΟΣ
	ΕΜΜΑΝΟΥΗΛ Α. ΝΙΚΟΛΑΪΔΗΣ

ΤΟΠΟΓΡΑΦΙΚΟ ΔΙΑΓΡΑΜΜΑ ΚΑΘΟΡΙΣΜΟΥ ΟΡΙΩΝ ΑΙΓΙΑΛΟΥ – ΠΑΡΑΛΙΑΣ – ΠΑΛΑΙΟΥ ΑΙΓΙΑΛΟΥ

ΠΕΡΙΟΧΗ	"ΛΙΜΑΝΙ"
ΕΝΔΙΑΦΕΡΟΜΕΝΟΣ	ΛΙΜΕΝΙΚΟ ΤΑΜΕΙΟ ΧΑΛΚΙΔΙΚΗΣ
ΔΗΜΟΣ	Ν. ΚΑΛΛΙΚΡΑΤΕΙΑΣ
ΟΙΚΕΙΟΣ ΔΗΜΟΤ. ΔΙΑΜΕΡΙΣΜΑ	Ν. ΚΑΛΛΙΚΡΑΤΕΙΑ
ΕΠΑΡΧΙΑ	ΧΑΛΚΙΔΙΚΗΣ
ΑΡΜΟΔΙΑ ΥΠΗΡΕΣΙΑ	ΚΤΗΜΑΤΙΚΗ ΥΠΗΡΕΣΙΑ Ν. ΧΑΛΚΙΔΙΚΗΣ

ΤΡΙΓΩΝΟΜΕΤΡΙΚΗ ΕΞΑΡΤΗΣΗ	ΑΠΟ ΤΟ ΚΡΑΤΙΚΟ ΔΙΚΤΥΟ (Γ.Υ.Σ)
ΥΨΟΜΕΤΡΙΚΗ ΑΦΕΤΗΡΙΑ	ΑΠΟ ΤΟ ΚΡΑΤΙΚΟ ΔΙΚΤΥΟ (Γ.Υ.Σ)
ΣΥΣΤΗΜΑ ΑΝΑΦΟΡΑΣ	ΕΓΣΑ 87
ΚΛΙΜΑΚΑ	1:500
ΙΣΟΔΙΑΣΤΑΣΗ	0,50 Μ.
ΜΕΘΟΔΟΣ ΑΠΟΤΥΠΩΣΗΣ	ΤΑΧΥΜΕΤΡΙΚΗ ΜΕ ΓΑΙΟΔΕΤΙΚΟ ΣΤΑΘΜΟ
ΧΡΟΝΟΛΟΓΙΑ	[illegible] 2000

ΥΠΟΜΝΗΜΑ ΣΥΜΒΟΛΩΝ
Στάθμη αναδασμού · Περίφραξη · Στύλος ΔΕΗ · Πρανές · Κτίσμα · Όρια καλλιεργειών · Γραμμή Αιγιαλού · Γραμμή Παραλίας

Πολύγυρος 2-3-2001 · Πολύγυρος 2-3-2001

Ο ΣΥΝΤΑΞΑΣ — Ελέγχθηκε επί τόπου για την ακρίβεια της αποτύπωσης — ΘΕΩΡΗΘΗΚΕ Ο Δ/ΝΤΗΣ Τ.Υ.Ν.Χ.

ΚΑΝΑΚΑΡΗΣ ΠΟΛΥΧΡΟΝ. ΤΟΠΟΓΡΑΦΟΣ ΤΕΧΝ. ΠΟΛΙΤΙΚΟΣ ΜΗΧΑΝΙΚΟΣ — ΕΥΣΤΑΘ. ΧΑΤΖΟΠΟΥΛΟΣ Τοπ/φος Μηχ/κός με Β — ΒΑΣΙΛΕΙΟΣ ΠΕΦΑΝΗΣ

ΠΙΝΑΚΑΣ ΣΥΝΤΕΤΑΓΜΕΝΩΝ ΤΡΙΓΩΝΟΜΕΤΡΙΚΩΝ ΚΑΙ ΠΟΛΥΓΩΝ/ΚΩΝ ΣΗΜΕΙΩΝ ΣΕ ΕΓΣΑ 87

ΟΝΟΜΑ ΣΗΜΕΙΟΥ	X	Y	H
T1	419161.10	4462670.36	3.28
T12	419632.38	4463424.28	11.47
T13	420032.48	4463204.48	11.05
T19	419668.64	4462658.47	20.61
S53	419576.62	4462581.79	8.41
S54	419551.37	4462588.93	7.07
S55	419524.62	4462559.93	6.02
S56	419507.59	4462607.13	4.42
S57	419468.54	4462564.65	4.14
S61	419405.50	4462651.38	3.48
S62	419428.94	4462640.13	3.26
S63	419458.61	4462627.23	2.75
S65	419406.56	4462699.84	3.80
S66	419439.02	4462682.34	3.39
S67	419479.29	4462668.42	3.65
S69	419435.73	4462712.35	3.97
S70	419467.95	4462699.70	3.57
S161	419501.71	4462646.94	4.23
S162	419536.37	4462634.31	5.64
S163	419574.57	4462621.88	7.94
S164	419533.34	4462672.97	4.97
S1	419694.88	4462498.30	13.96
S2	419801.17	4462415.49	19.32
S3	419861.54	4462242.89	3.36



ΥΠΟΜΝΗΜΑ ΕΠΙΤΡΟΠΗΣ

1 Το παρόν τοπογραφικό διάγραμμα συνοδεύει την από [illegible] έκθεση της επιτροπής καθορισμού των ορίων του Αιγιαλού (Αρθρο 74 Π.Δ/636/77)

2 ——— (κόκκινη) [illegible] οριογραμμή αιγιαλού

3 (κίτρινη) [illegible] οριογραμμή παραλίας

4 Οι κορυφές των οριογραμμών εξασφαλίζονται από συντεταγμένες του κρατικού δικτύου


5 Οι συντεταγμένες των κορυφών του αιγιαλού και της παραλίας αναγράφονται στο διάγραμμα δίπλα με μορφή πίνακα.

6 Καθορίζεται ζώνη παραλίας πλάτους 15 μ. για την εξυπηρέτηση των σκοπών του άρθρου 7 [illegible] του Α.Ν. 2344/40 (ΦΕΚ 154 Α) σύμφωνα και με το άρθρο 3 του Νόμου 653/77 (ΦΕΚ 214 Α) εντός της οποίας τα υπάρχοντα κτίσματα δεν εμπίπτουν

Η ΕΠΙΤΡΟΠΗ


1) 2) 3)

ΕΥΣΤΑΘ. ΧΑΤΖΟΠΟΥΛΟΣ Τοπ. φος Μηχ. κος με Β

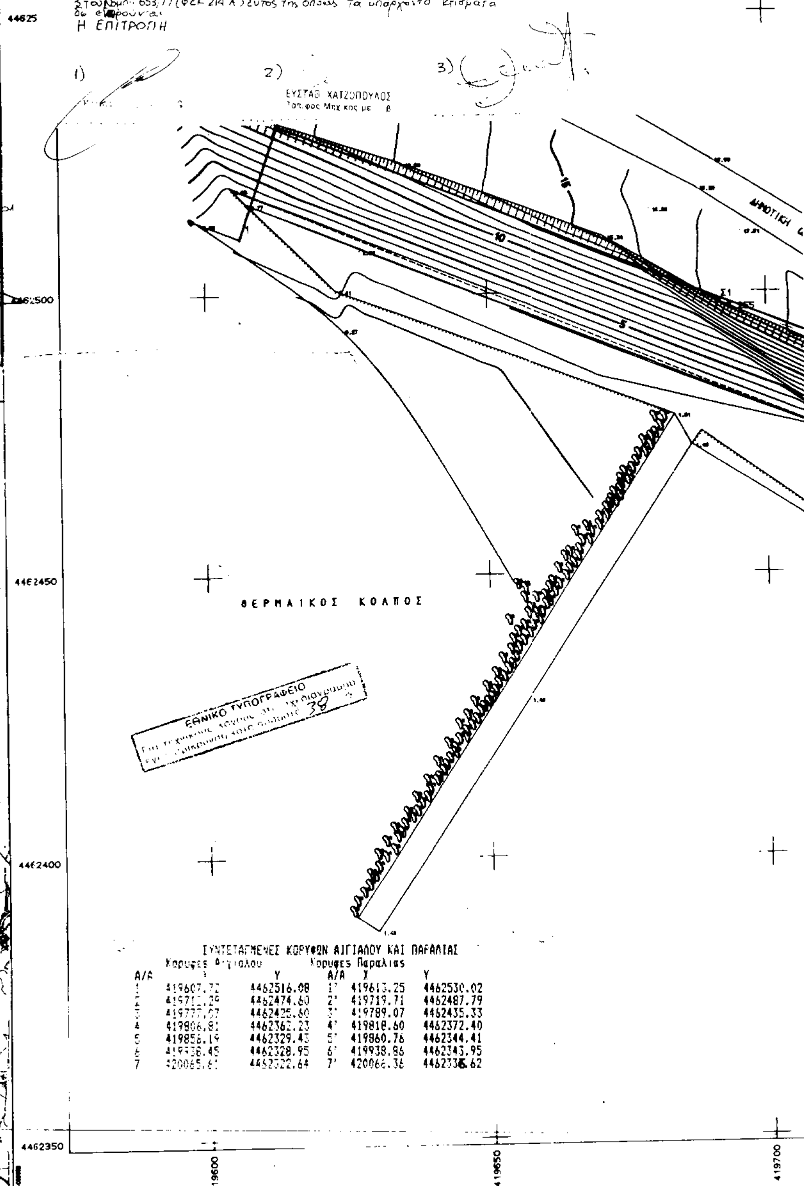

ΣΥΝΤΕΤΑΓΜΕΝΕΣ ΚΟΡΥΦΩΝ ΑΙΓΙΑΛΟΥ ΚΑΙ ΠΑΡΑΛΙΑΣ

Κορυφές Αιγιαλού A/A	X	Y	Κορυφές Παραλίας A/A	X	Y
1	419607.72	4462516.08	1'	419613.25	4462530.02
2	419711.29	4462474.60	2'	419719.71	4462487.79
3	419777.07	4462425.60	3'	419789.07	4462435.33
4	419806.81	4462362.23	4'	419818.60	4462372.40
5	419856.19	4462329.43	5'	419860.76	4462344.41
6	419938.45	4462328.95	6'	419938.86	4462343.95
7	420065.61	4462322.64	7'	420066.36	4462336.62

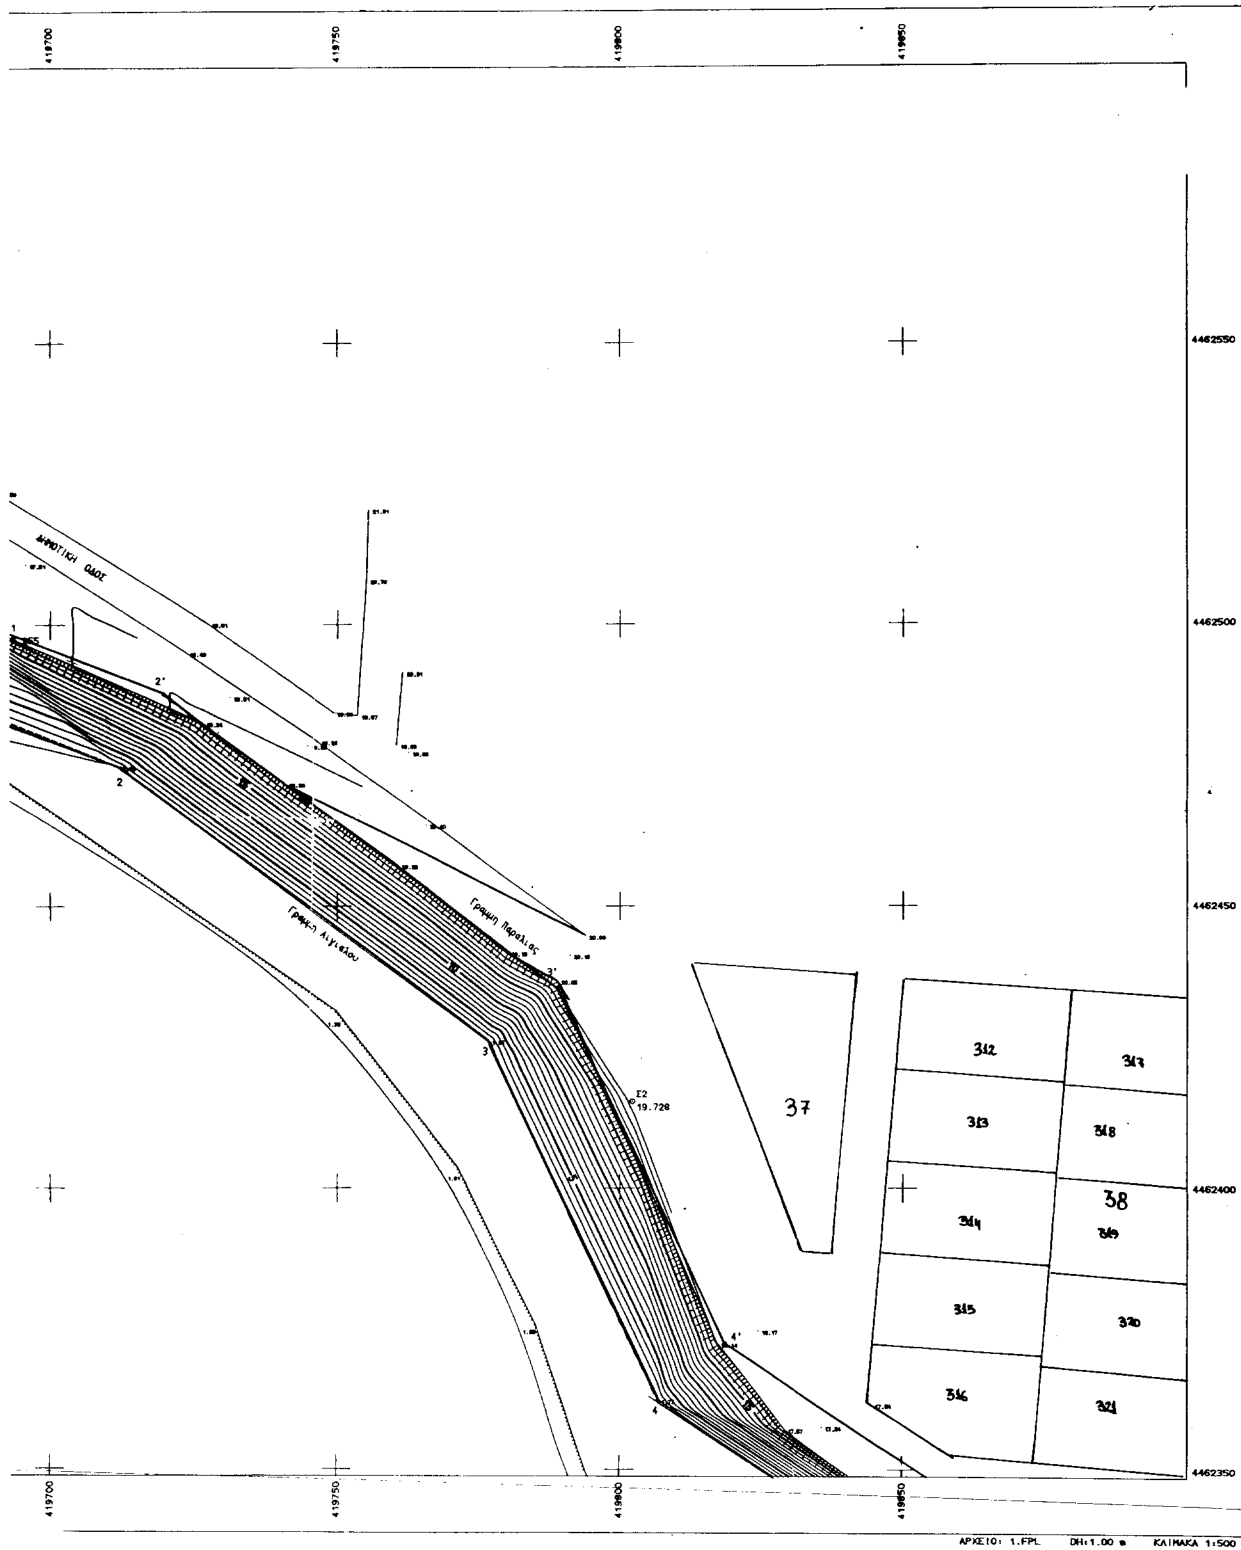

419700
419750
419800
419850
4462550
4462500
4462450
4462400
4462350
ΔΗΜΟΤΙΚΗ ΟΔΟΣ
Γραμμη Παραλιας
Γραμμη Αιγιαλου
Σ2
19.728
37
38
312
313
314
315
316
317
318
319
320
321
ΑΡΧΕΙΟ: 1.FPL
ΚΛΙΜΑΚΑ 1:500

ΤΟΠΟΓΡΑΦΙΚΟ ΔΙΑΓΡΑΜΜΑ ΚΑΘΟΡΙΣΜΟΥ ΟΡΙΩΝ ΑΙΓΙΑΛΟΥ – ΠΑΡΑΛΙΑΣ – ΠΑΛΑΙΟΥ ΑΙΓΙΑΛΟΥ

ΠΕΡΙΟΧΗ "ΛΙΜΑΝΙ"
ΕΝΔΙΑΦΕΡΟΜΕΝΟΣ
ΔΗΜΟΣ Ν. ΚΑΛΛΙΚΡΑΤΕΙΑΣ
ΟΙΚΙΣΜΟΣ ΔΗΜΟΤ. ΔΙΑΜΕΡΙΣΜΑ Ν. ΚΑΛΛΙΚΡΑΤΕΙΑ
ΕΠΑΡΧΙΑ ΧΑΛΚΙΔΙΚΗΣ
ΑΡΜΟΔΙΑ ΥΠΗΡΕΣΙΑ ΚΤΗΜΑΤΙΚΗ ΥΠΗΡΕΣΙΑ Ν.ΧΑΛΚΙΔΙΚΗΣ

ΑΠΟ ΤΟ ΚΡΑΤΙΚΟ ΔΙΚΤΥΟ (Γ.Υ.Σ)
ΑΠΟ ΤΟ ΚΡΑΤΙΚΟ ΔΙΚΤΥΟ (Γ.Υ.Σ)
ΕΓΣΑ 87
ΤΑΧΥΜΕΤΡΗΣΗ ΜΕ ΓΑΙΟΔΑΙΤΙΚΟ ΣΤΑΘΜΟ

ΥΠΟΜΝΗΜΑ ΣΥΜΒΟΛΩΝ

Πολύγυρος 2.3.2001

Πολύγυρος 2.3.2001

Ο ΣΥΝΤΑΞΑΣ

ΘΕΩΡΗΘΗΚΕ

ΕΥΣΤΑΘ. ΧΑΤΖΟΠΟΥΛΟΣ
Τοπ/φος Μηχ/κός με 8

ΒΑΣΙΛΕΙΟΣ ΠΕΦΑΝΗΣ
Τοπογρ. Μηχ.

ΚΑΝΑΚΑΡΗΣ ΠΟΛΥΧΡΟΝΗΣ του ΓΕΩΡΓΙΟΥ
ΤΕΧΝ. ΠΟΛΙΤΙΚΟΣ ΜΗΧΑΝΙΚΟΣ
ΚΟΡΥΦΟΧΩΡΙ Ν. ΜΟΥΔΑΝΙΑ

ΠΙΝΑΚΑΣ ΣΥΝΤΕΤΑΓΜΕΝΩΝ ΤΡΙΓΩΝΟΜΕΤΡΙΚΩΝ ΚΑΙ ΠΟΛΥΓΩΝ/ΚΩΝ ΣΗΜΕΙΩΝ ΣΕ ΕΓΣΑ 87

ΟΝΟΜΑ ΣΗΜΕΙΟΥ	X	Y	H
T1	419161.10	4462670.36	3.28
T12	419632.38	4463424.28	11.47
T13	420052.48	4463204.48	11.05
T19	419668.64	4462658.47	20.61
S53	419576.62	4462581.79	8.41
S54	419551.37	4462588.93	7.87
S55	419524.62	4462559.93	6.82
S56	419507.59	4462607.13	4.42
S57	419468.54	4462564.65	4.14
S61	419465.50	4462651.38	3.48
S62	419428.24	4462640.13	3.26
S63	419458.61	4462627.23	2.75
S65	419406.56	4462699.84	3.80
S66	419439.82	4462682.34	3.39
S67	419479.29	4462668.42	3.65
S69	419435.73	4462712.35	3.97
S70	419467.95	4462699.70	3.57
S161	419581.71	4462646.94	4.23
S162	419536.37	4462624.31	3.64
S163	419574.57	4462621.88	7.94
S164	419533.34	4462672.97	4.97
S1	419694.58	4462498.30	17.96
S2	419807.19	4462446.19	13.32
S3	419801.54	4462841.82	1.36

Νέα Καλλικράτεια

ΕΦΟΡΙΑ Ν. ΜΟΥΔΑΝΙΩΝ

ΥΠΟΜΝΗΜΑ ΕΠΙΤΡΟΠΗΣ

1. Το παρόν τοπογραφικό διάγραμμα συνοδεύει την από 2-3-2001 έκθεση της Επιτροπής καθορισμού των ορίων του Αιγιαλού (Άρθρο 74 Π.Δ/636/77)

2 ——— (κόκκινη) 1,2,3,4,5,6,7 οριογραμμή αιγιαλού

3 (κίτρινη) 1',2',3',4',5',6',7' οριογραμμή παραλίας

4. Οι κορυφές των οριογραμμών εξασφαλίζονται από ~~σταθερά πολυγωνικά σημεία~~ συντεταγμένες του κρατικού δικτύου.

5. Οι συντεταγμένες των κορυφών του αιγιαλού και της παραλίας αναγράφονται στο διάγραμμα δίπλα με μορφή πίνακα.

6. Καθορίζεται ζώνη παραλίας πλάτους 15 μ. για την εξυπηρέτηση των σκοπών του άρθρου 7 παράγρ. 1 του Α.Ν. 2344/40 (ΦΕΚ 154 Α') σύμφωνα και με το άρθρο 3 του Νόμου 653/77 (ΦΕΚ 214 Α') εντός της οποίας τα υπάρχοντα κτίσματα δε θίγονται

Η ΕΠΙΤΡΟΠΗ

1) Καστούρης Ιωάννης

2) ΕΥΣΤΑΘ. ΧΑΤΖΟΠΟΥΛΟΣ
Τοπ/φος Μηχ/κός με 8

3) ΝΙΚΟΛΑΪΔΗΣ Α. ΣΤΥΛΙΑΝΟΣ ΑΝΘ/ΡΧΟΣ Λ.Σ. (ΕΥ)

420000

333 337 334 338 40 335 339 328 332 336 340

ΔΗΜΟΤΙΚΗ ΟΔΟΣ

ΘΕΡΜΑΪΚΟΣ ΚΟΛΠΟΣ

ΕΘΝΙΚΟ ΤΥΠΟΓΡΑΦΕΙΟ
Για τεχνικούς λόγους στο σχεδιάγραμμα έγινε σμίκρυνση κατά ποσοστό 55 %

ΣΥΝΤΕΤΑΓΜΕΝΕΣ ΚΟΡΥΦΩΝ ΑΙΓΙΑΛΟΥ ΚΑΙ ΠΑΡΑΛΙΑΣ

Κορυφές Αιγιαλού Α/Α	X	Y	Κορυφές Παραλίας Α/Α	X	Y
1	419607.72	4462516.08	1'	419613.25	4462530.02
2	419712.29	4462474.60	2'	419719.71	4462487.79
3	419777.07	4462425.60	3'	419789.07	4462435.33
4	419806.81	4462362.23	4'	419818.60	4462372.40
5	419856.19	4462329.43	5'	419860.76	4462344.41
6	419938.45	4462328.95	6'	419938.86	4462343.95
7	420065.61	4462322.64	7'	420066.36	4462336.62

419950 420000

01-7701626



420050
420100
420150
420200
420250
337
338
345
346
41
42
82
ΠΑΡΚΟ
4462400
4462350
4462300
4462250
4462200
ΑΡΧΕΙΟ: K1.FPL
DH:1.00 m
ΚΛΙΜΑΚΑ 1:500

ΤΟΠΟΓΡΑΦΙΚΟ ΔΙΑΓΡΑΜΜΑ ΚΑΘΟΡΙΣΜΟΥ ΟΡΙΩΝ ΑΙΓΙΑΛΟΥ – ΠΑΡΑΛΙΑΣ – ΠΑΛΑΙΟΥ ΑΙΓΙΑΛΟΥ

ΠΕΡΙΟΧΗ	"Λιμάνι"
ΕΝΔΙΑΦΕΡΟΜΕΝΟΣ	ΛΙΜΕΝΙΚΟ ΤΑΜΕΙΟ
ΔΗΜΟΣ	Ν. ΚΑΛΛΙΚΡΑΤΕΙΑΣ
ΟΙΚΙΣΜΟΣ ΔΗΜΟΤ. ΔΙΑΜΕΡΙΣΜΑ	Ν. ΚΑΛΛΙΚΡΑΤΕΙΑ
ΕΠΑΡΧΙΑ	ΧΑΛΚΙΔΙΚΗΣ
ΑΡΜΟΔΙΑ ΥΠΗΡΕΣΙΑ	ΚΤΗΜΑΤΙΚΗ ΥΠΗΡΕΣΙΑ Ν.ΧΑΛΚΙΔΙΚΗΣ

ΤΡΙΓΩΝΟΜΕΤΡΙΚΗ ΕΞΑΡΤΗΣΗ	ΑΠΟ ΤΟ ΚΡΑΤΙΚΟ ΔΙΚΤΥΟ (Γ.Υ.Σ)
ΥΨΟΜΕΤΡΙΚΗ ΑΦΕΤΗΡΙΑ	ΑΠΟ ΤΟ ΚΡΑΤΙΚΟ ΔΙΚΤΥΟ (Γ.Υ.Σ)
ΣΥΣΤΗΜΑ ΑΝΑΦΟΡΑΣ	ΕΓΣΑ 87
ΚΛΙΜΑΚΑ	[illegible]
ΠΡΟΒΟΛΗ	Ε.Ο.Μ.
ΜΕΘΟΔΟΣ ΑΠΟΤΥΠΩΣΗΣ	ΤΑΧΥΜΕΤΡΙΚΗ ΜΕ ΓΑΙΟΔΕΤΙΚΟ ΣΤΑΘΜΟ
ΧΡΟΝΟΛΟΓΙΑ	Αύγουστο 2000

ΥΠΟΜΝΗΜΑ ΣΥΜΒΟΛΩΝ

Κτίσμα
Όρια καλλιεργειών
Γραμμή Αιγιαλού
Γρ. Παραλίας

Πολύγυρος 2-3-2001 — Πολύγυρος 2-3-2001

Ο ΣΥΝΤΑΞΑΣ


Ελέγχθηκε επί τόπου για την Ακρίβεια της αποτύπωσης
ΕΥΣΤΑΘ. ΧΑΤΖΟΠΟΥΛΟΣ
Τοπ/φος Μηχ/κός με Β

ΘΕΩΡΗΘΗΚΕ
Ο Δ/ντης Τ.Υ.Ν.Α.Χ.
ΒΑΣΙΛΕΙΟΣ ΠΕΦΑΝΗΣ
Τοπογρ. Μηχ. με Α Β

ΚΑΝΑΚΑΡΗΣ ΠΟΛΥΧΡΟΝΗΣ του ΓΕΩΡΓΙΟΥ
ΤΕΧΝ. ΠΟΛΙΤΙΚΟΣ ΜΗΧΑΝΙΚΟΣ
ΚΟΡΥΦΙΝΗΣ 1 Ν. ΜΟΥΔΑΝΙΑ Τηλ. 0373-2100

ΠΙΝΑΚΑΣ ΣΥΝΤΕΤΑΓΜΕΝΩΝ ΤΡΙΓΩΝΟΜΕΤΡΙΚΩΝ ΚΑΙ ΠΟΛΥΓΩΝ/ΚΩΝ ΣΗΜΕΙΩΝ ΣΕ ΕΓΣΑ 87

ΟΝΟΜΑ ΣΗΜΕΙΟΥ	X	Y	H
T1	419161.10	4462670.36	3.28
T12	419632.38	4463424.28	11.47
T13	420052.48	4463204.48	11.05
T19	419668.64	4462658.47	20.61
S53	419576.62	4462581.79	8.41
S54	419551.37	4462588.93	7.07
S55	419524.62	4462559.93	6.02
S56	419507.59	4462607.13	4.42
S57	419468.34	4462564.65	4.14
S61	419405.50	4462651.38	3.48
S62	419428.94	4462640.13	3.26
S63	419458.61	4462627.23	2.75
S65	419406.56	4462699.84	3.80
S66	419439.82	4462682.34	3.39
S67	419479.29	4462668.42	3.65
S69	419435.73	4462712.35	3.97
S70	419467.95	4462699.70	3.57
S161	419501.71	4462646.94	4.23
S162	419536.37	4462634.51	3.64
S163	419574.57	4462621.88	7.94
S164	419533.34	4462672.97	4.97
S1	419691.50	4462498.30	13.96
S2	419902.12	4462415.19	13.32
S3	419801.54	4462242.82	1.96

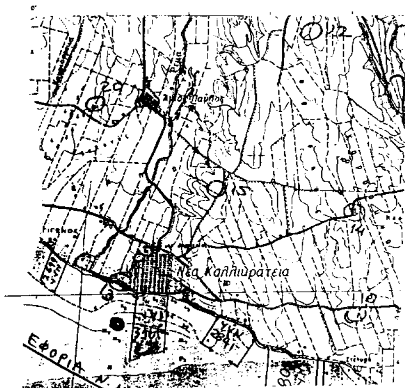

ΥΠΟΜΝΗΜΑ ΕΠΙΤΡΟΠΗΣ

1 Το παρόν τοπογραφικό διάγραμμα συνοδεύει την από 2.3.2001 έκθεση της επιτροπής καθορισμού των ορίων του Αιγιαλού (Άρθρο 74 Π Δ/636/77)

2 —— (κόκκινη) 1, 2, 3, 4, 5, 6, 7 οριογραμμή αιγιαλού

3 (κίτρινη) 1', 2', 3', 4', 5', 6', 7' οριογραμμή παραλίας


4 Οι κορυφές των οριογραμμών εξασφαλίζονται από συντεταγμένες του κρατικού δικτύου.

5 Οι συντεταγμένες των κορυφών του αιγιαλού και της παραλίας αναγράφονται στο διάγραμμα δίπλα με μορφή πίνακα.

6 Καθορίζεται ζώνη παραλίας πλάτους 15 μ. για την εξυπηρέτηση των σκοπών του άρθρου 7 παραγρ. 1 του Α.Ν. 2344/40 (ΦΕΚ 154 Α) σύμφωνα και με το άρθρο 3 του Νόμου 653/77 (ΦΕΚ 214 Α) εντός της οποίας τα υπάρχοντα κτίσματα δε θίγονται

Η ΕΠΙΤΡΟΠΗ

1) Κομποχόρης Ιωάννης
2) ΕΥΣΤΑΘ ΧΑΤΖΟΠΟΥΛΟΣ, Τοπ/φος Μηχ/κός με Β
3) ΝΙΚΟΛΙΔΗΣ Α ΕΥΑΓΓΕΛΟΣ, ΑΝΘ/ΡΧΟΣ ΛΣ

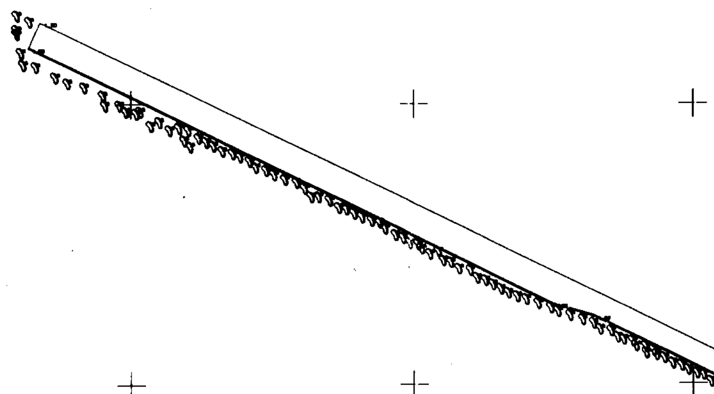


ΕΘΝΙΚΟ ΤΥΠΟΓΡΑΦΕΙΟ
Για τεχνικούς λόγους στο σχεδιάγραμμα έγινε σμίκρυνση κατά ποσοστό 38 %

ΣΥΝΤΕΤΑΓΜΕΝΕΣ ΚΟΡΥΦΩΝ ΑΙΓΙΑΛΟΥ ΚΑΙ ΠΑΡΑΛΙΑΣ

Κορυφές Αιγιαλού A/A	X	Y	Κορυφές Παραλίας A/A	X	Y
1	419607.72	4462516.08	1'	419613.25	4462530.02
2	419712.29	4462474.60	2'	419719.71	4462487.79
3	419777.07	4462425.60	3'	419789.07	4462435.33
4	419806.81	4462362.23	4'	419818.60	4462372.40
5	419856.19	4462329.43	5'	419860.76	4462344.41
6	419938.45	4462328.95	6'	419938.86	4462343.95
7	420065.61	4462322.64	7'	420066.36	446233[illegible].62

419600 419650 419700
4462300 4462250 4462200 4462150 4462100

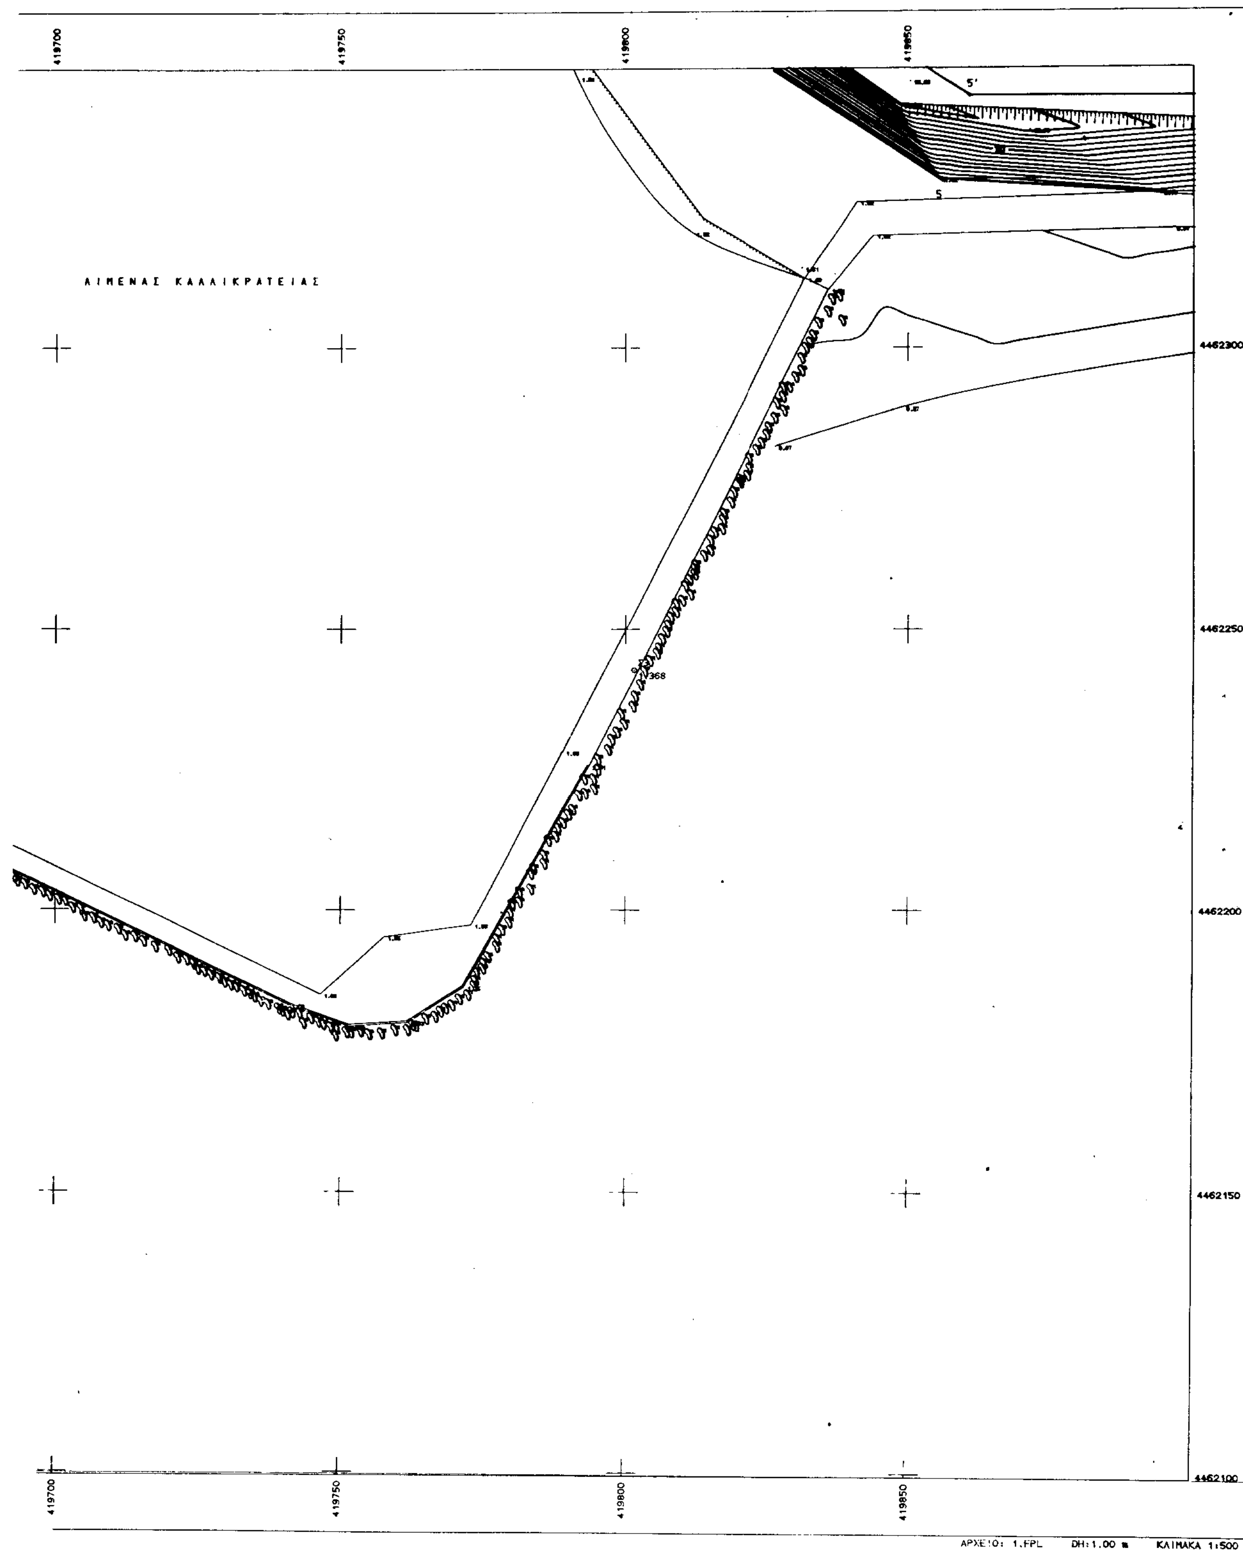
419700
419750
419800
419850
5'
5
ΛΙΜΕΝΑΣ ΚΑΛΛΙΚΡΑΤΕΙΑΣ
4462300
4462250
4462200
4462150
4462100
368
419700
419750
419800
419850
ΑΡΧΕΙΟ: 1.FPL
DH:1.00 m
ΚΛΙΜΑΚΑ 1:500